


GRUNDRISS-OPTION FÜR 6.5 UND 7.5 ZIMMER VARIANTE


Haus 1-6: 6.5 Zimmer | Wohnfläche 162.8 m²
Haus 7: 7.5 Zimmer | Wohnfläche 211.1 m²
Haus 8: 7.5 Zimmer | Wohnfläche 217.5 m²

Beispiel Haus 4 mit 6.5 Zimmer Variante


ERDGESCHOSS

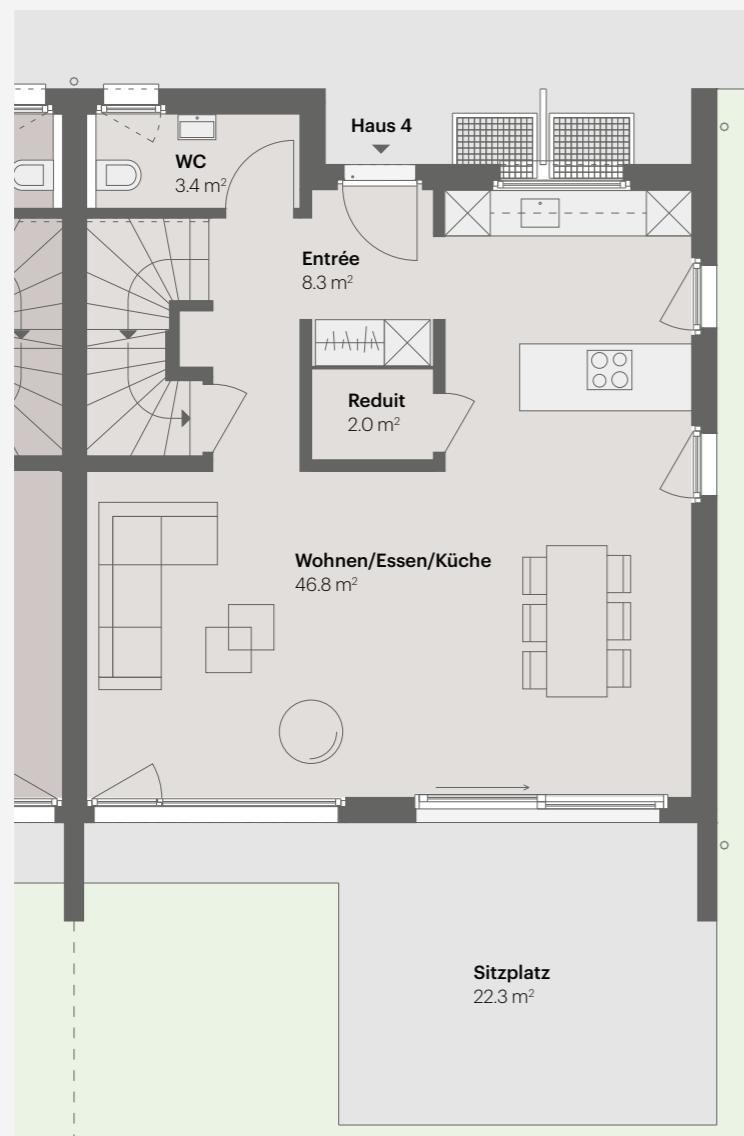

OBERGESCHOSS

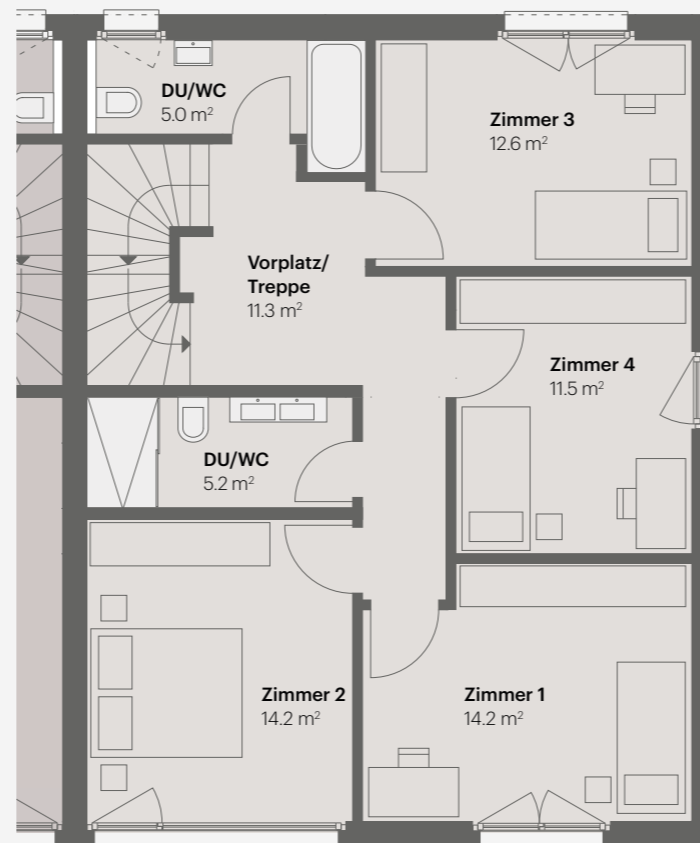

ATTIKAGESCHOSS

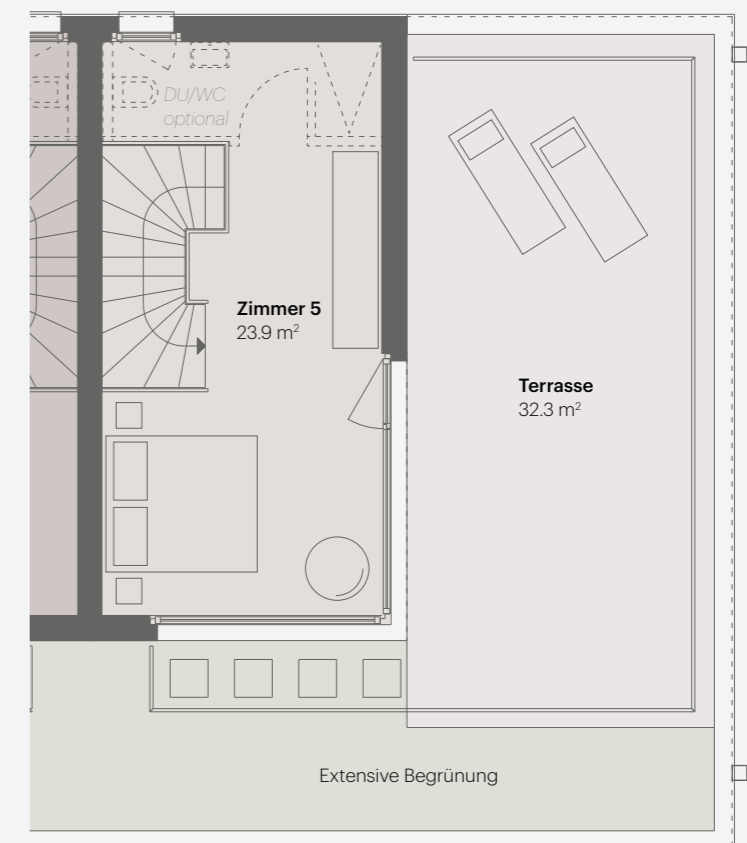

Maßstab 1:100

