



HAUS 2

5.5 Zimmer | Wohnfläche 163.5 m²
Untergeschoss 55.8 m² | Parzellenfläche 325 m²


Grundriss-Option für 6.5 Zimmer Variante siehe Seite 42

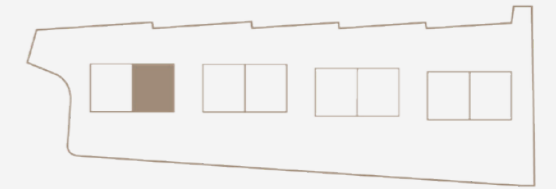


ERDGESCHOSS

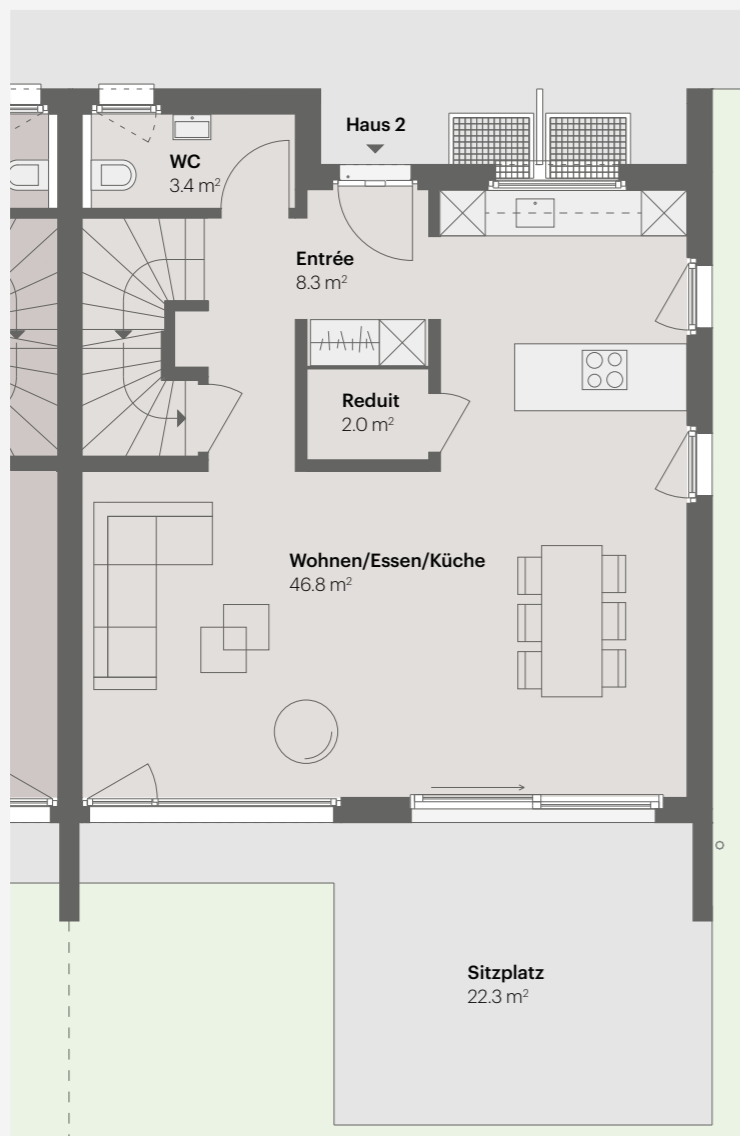

OBERGESCHOSS

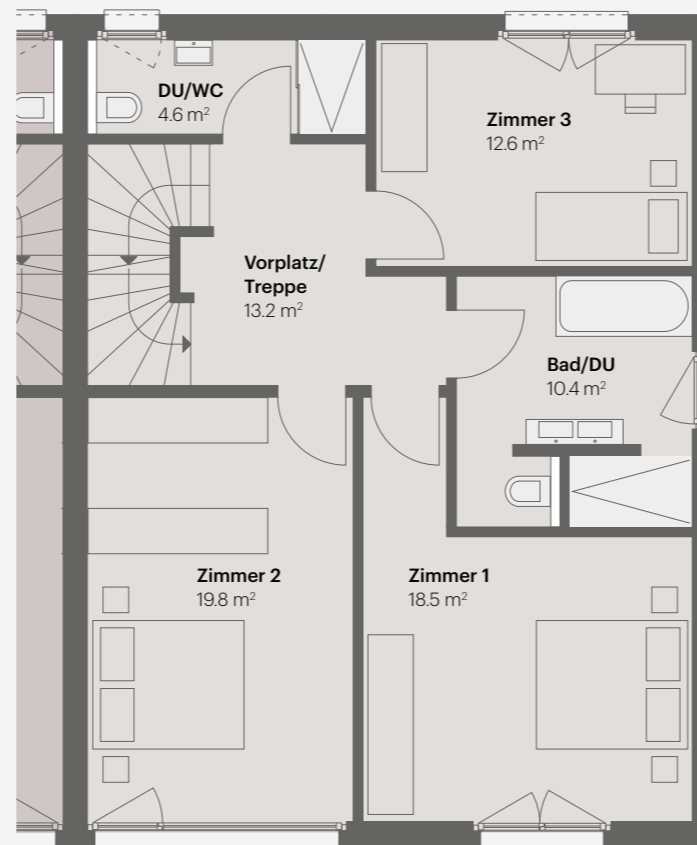

ATTIKAGESCHOSS

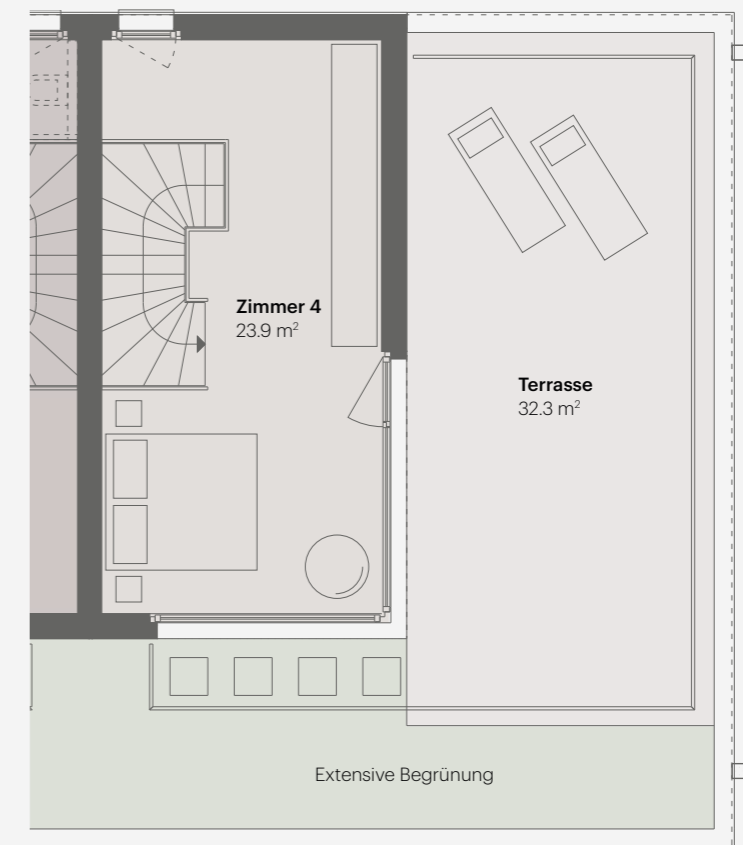

Massstab 1:100

