



# HAUS 7

6.5 Zimmer | Wohnfläche 211.8 m<sup>2</sup>  
Untergeschoss 55.9 m<sup>2</sup> | Parzellenfläche 337 m<sup>2</sup>


Grundriss-Option für 7.5 Zimmer Variante siehe Seite 42

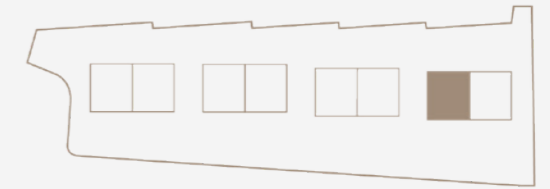


## ERDGESCHOSS

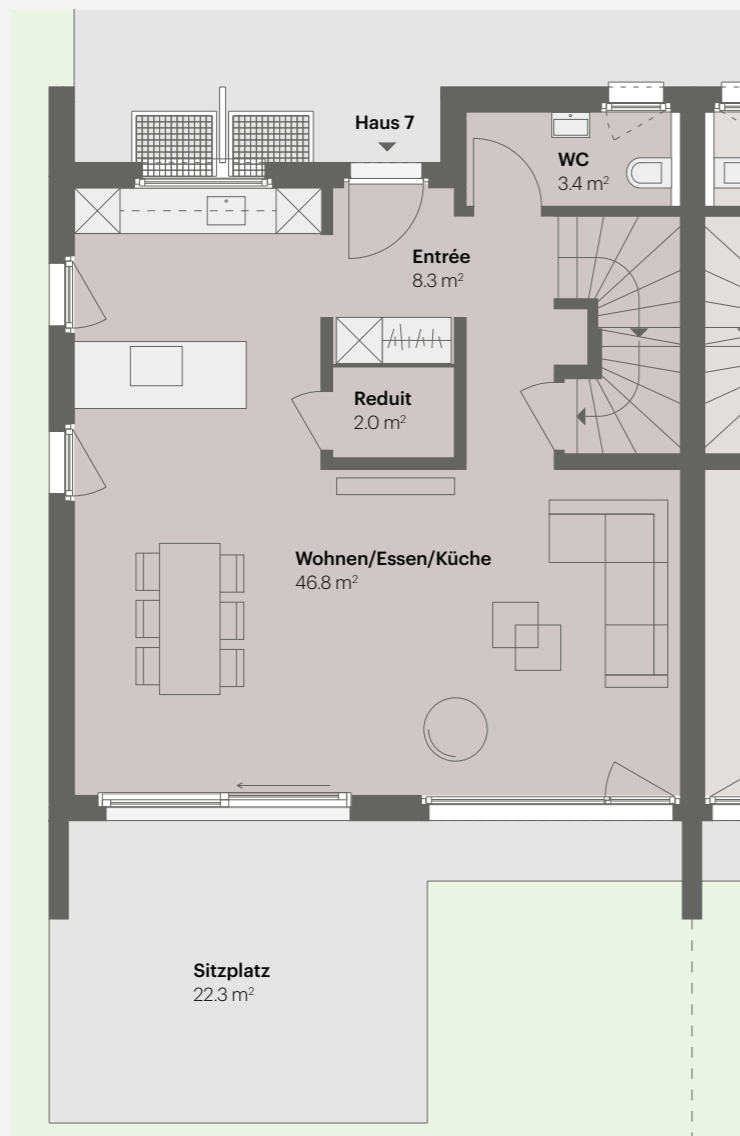

## OBERGESCHOSS

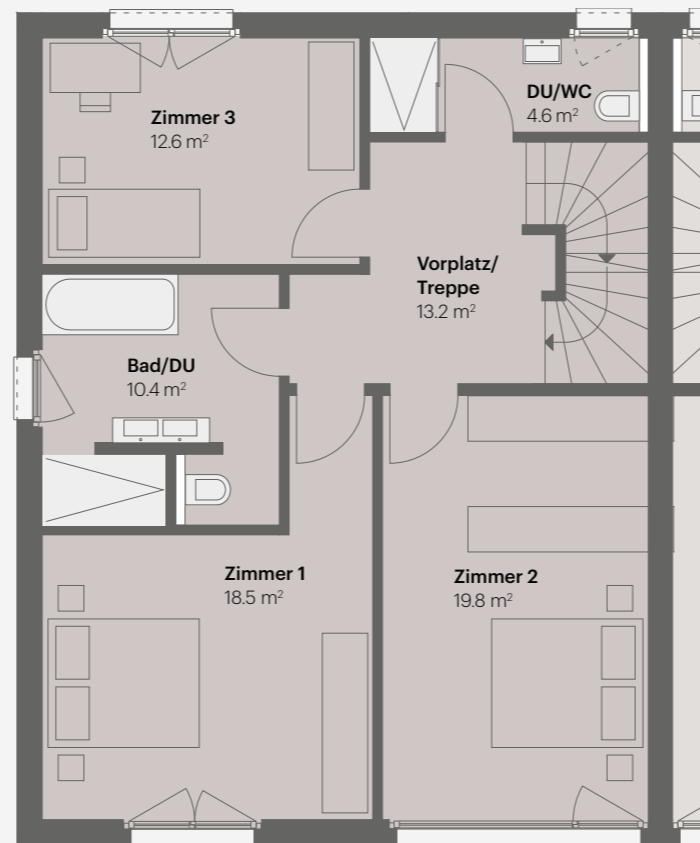

## ATTIKAGESCHOSS

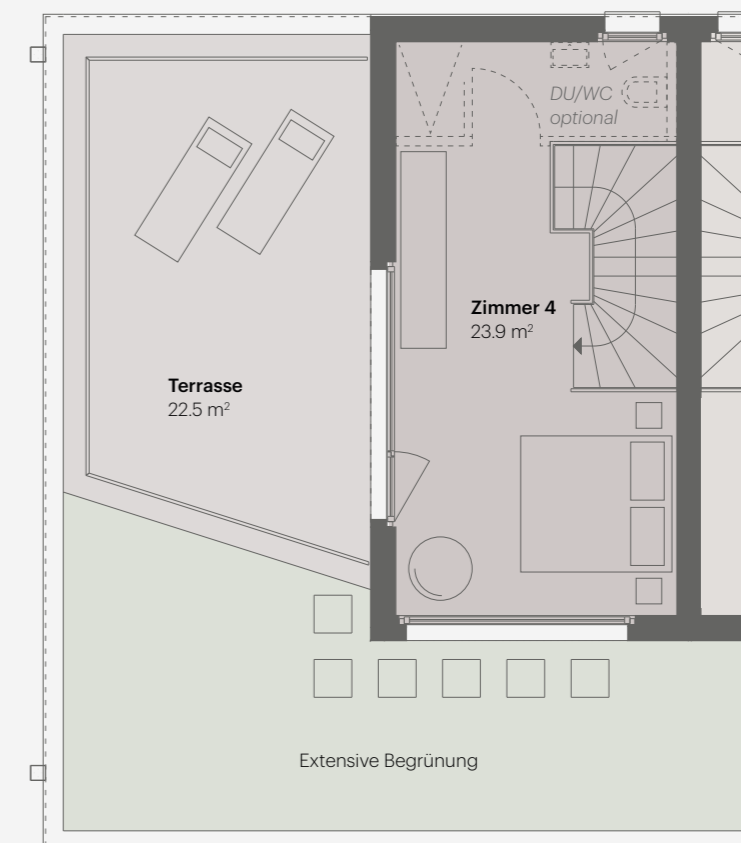

Maßstab 1:100

