



# HAUS 8

6.5 Zimmer | Wohnfläche 218.2 m<sup>2</sup>  
Untergeschoss 55.7 m<sup>2</sup> | Parzellenfläche 432 m<sup>2</sup>


Grundriss-Option für 7.5 Zimmer Variante siehe Seite 42

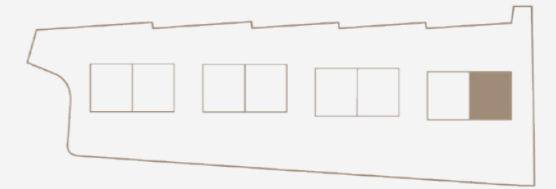


## ERDGESCHOSS

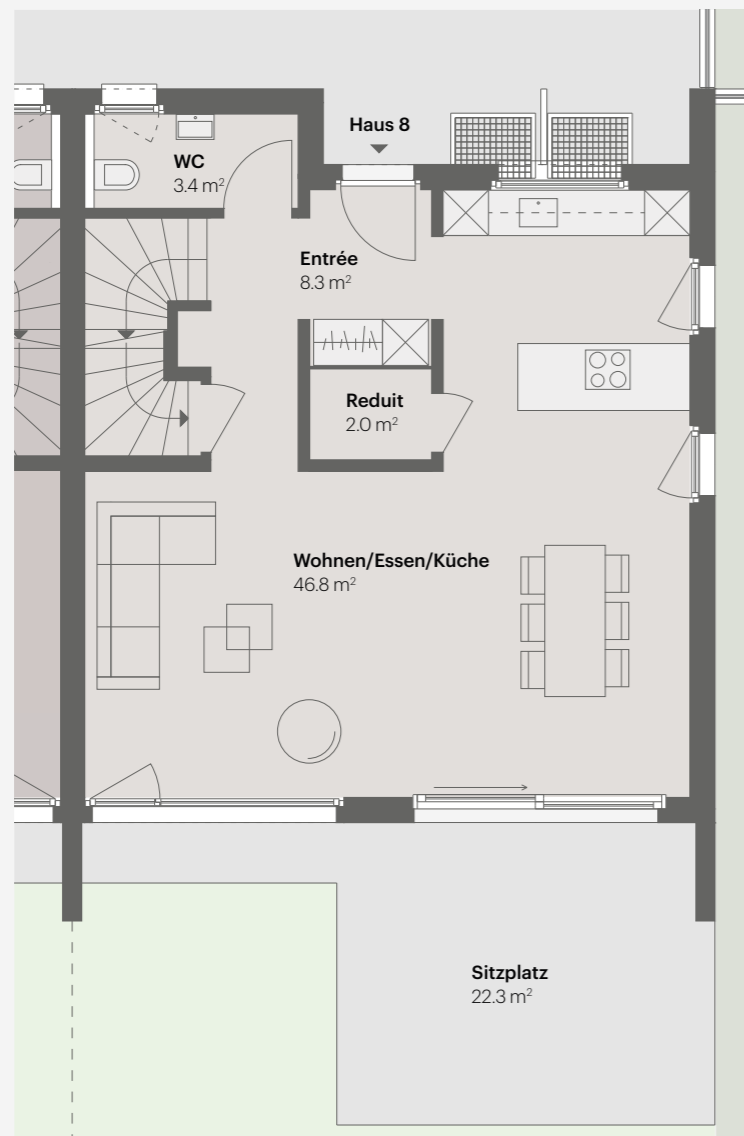

## OBERGESCHOSS

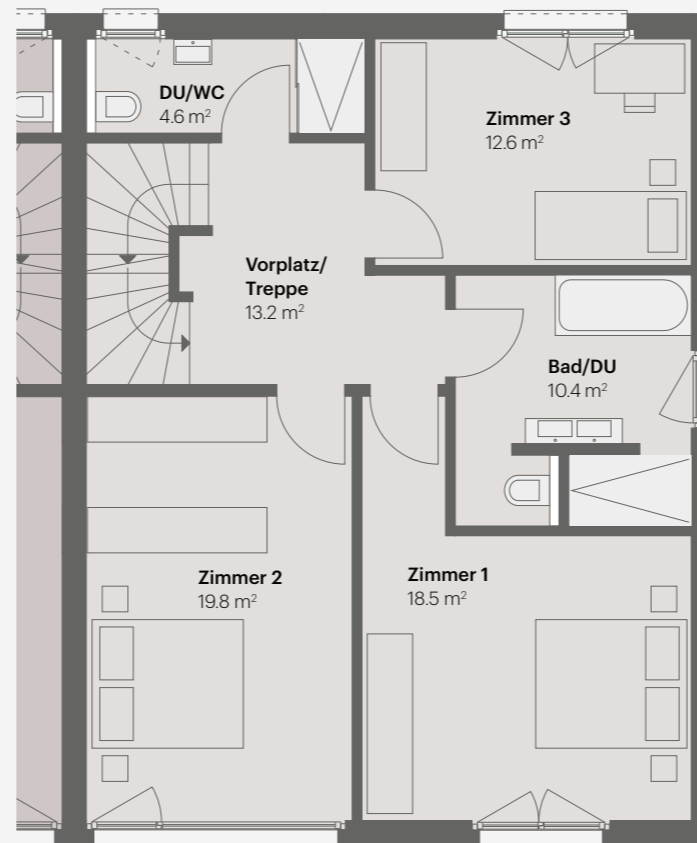

## ATTIKAGESCHOSS

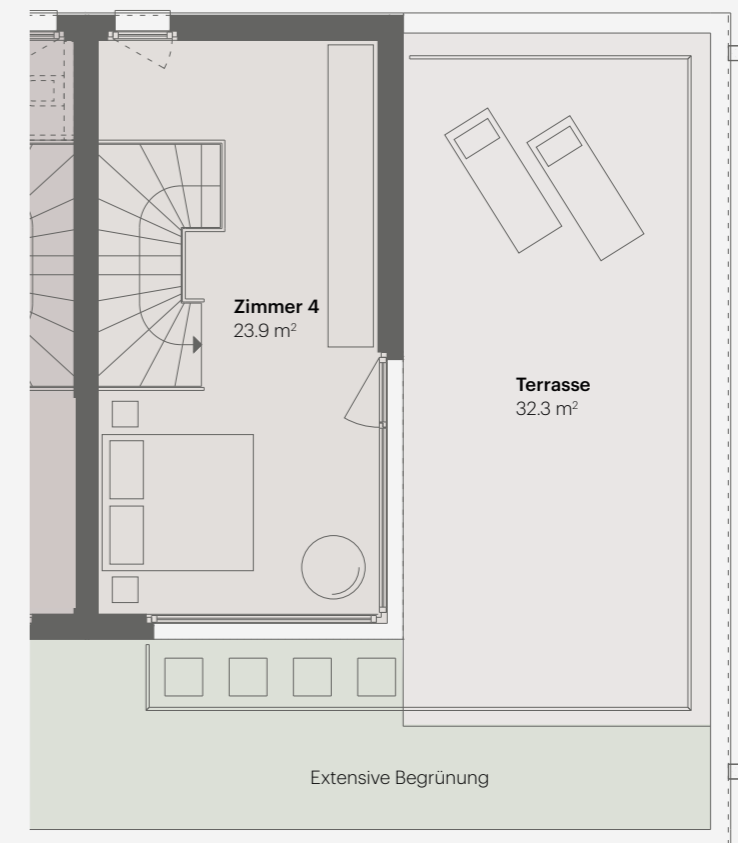

Massstab 1:100

