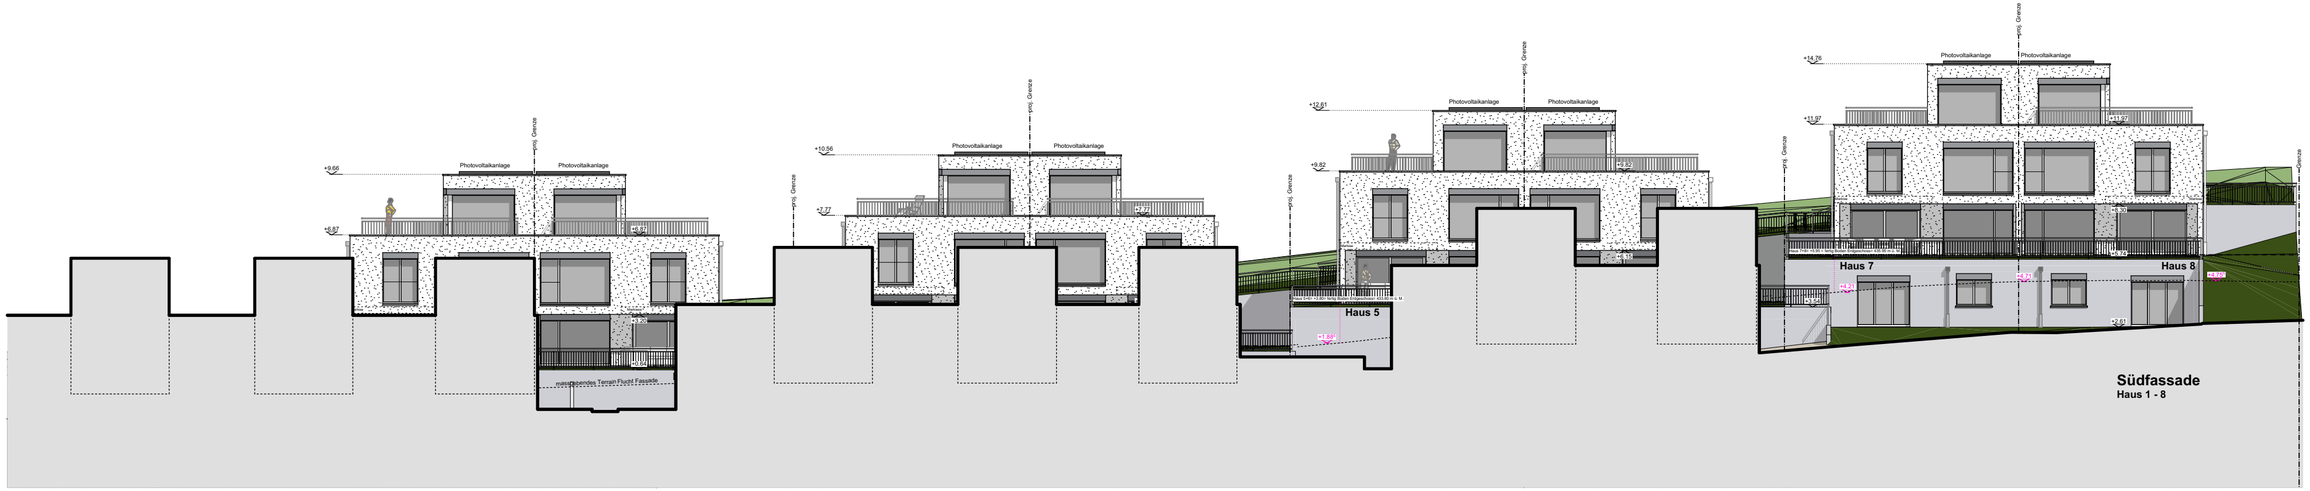
Photovoltaikanlage
Photovoltaikanlage
+9,66
+8,87
+7,21
+2,30
+0,00
ansteigendes Terrain Flucht Fassade
proj. Grenze
+10,56
+7,77
+7,21
+2,30
+0,00
+12,61
+9,82
+8,63
+2,30
+0,00
Haus 5
+1,89
+14,76
+11,97
+10,79
+2,30
+0,00
Haus 7
Haus 8
+1,89
+2,61
Grenze
Südfassade
Haus 1 - 8